


Schéma záväzných častí a verejnoprospešných stavieb územného plánu obce Vlková 9a1

- 1 - dom smútku a cintorín
- 10 - zariadenia elektrotransformovni
- 11 - elektro rozvody
- 14 - privodné, zásobné a rozvodné vodovodné potrubie
- 23 - cyklochodník a cyklotrasa

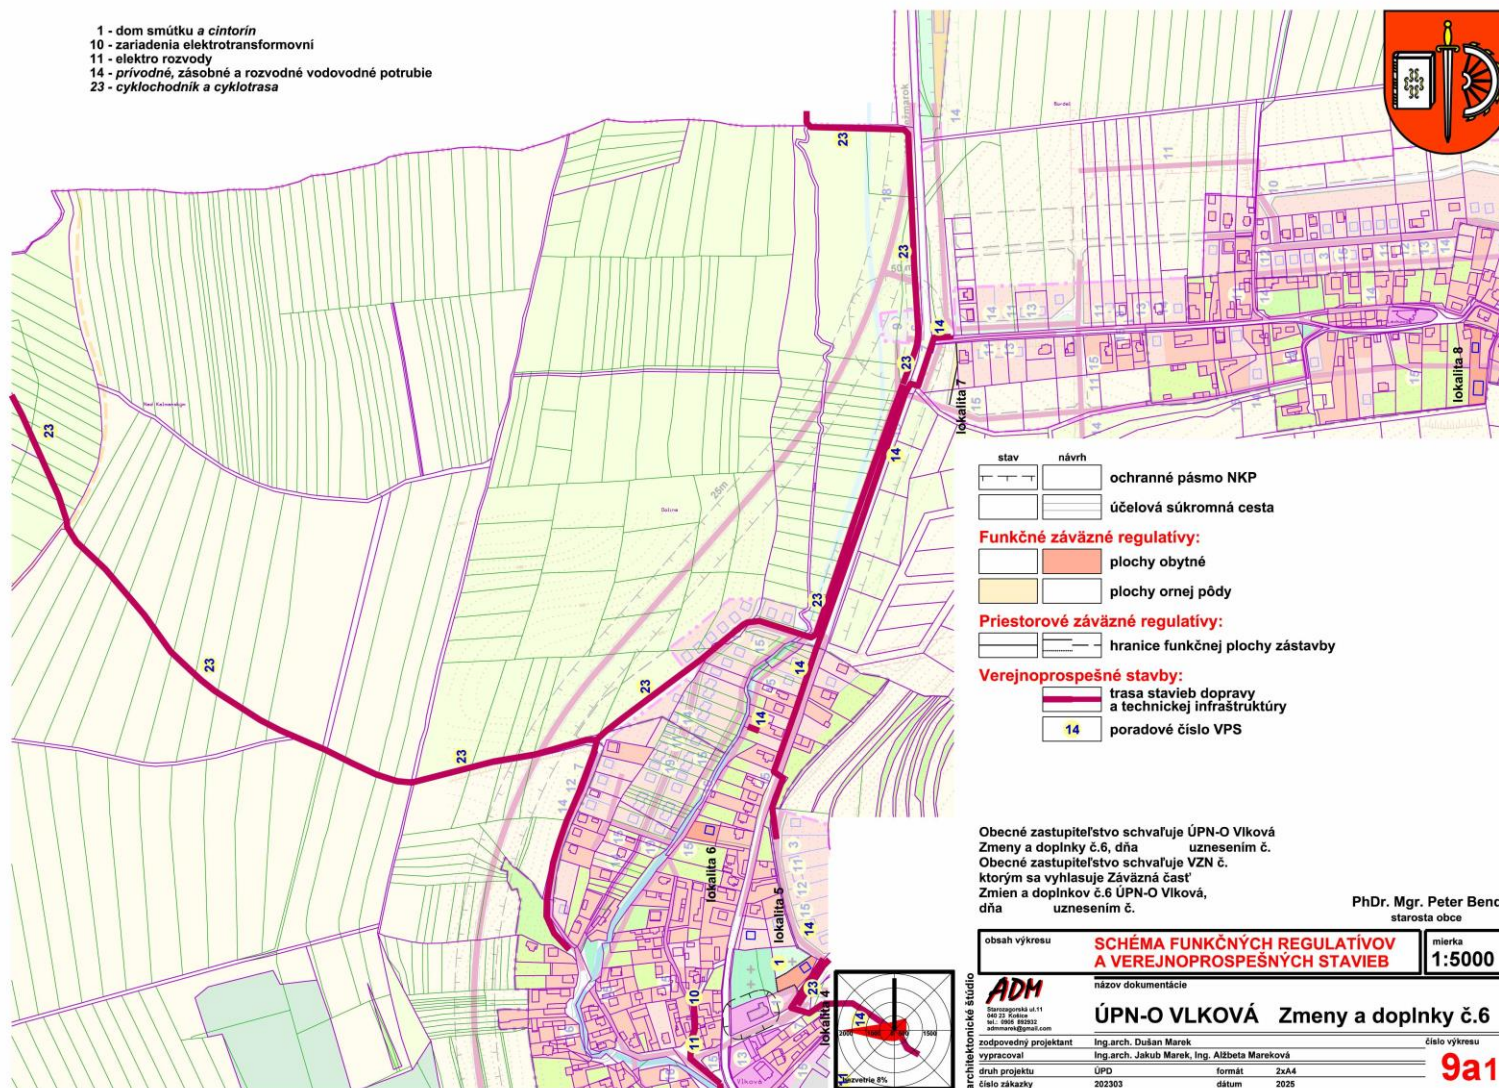

stav	návrh		ochranné pásmo NKP
—	—	—	účelová súkromná cesta
Funkčné záväzné regulatívy:			
—	—	—	plochy obytné
—	—	—	plochy ornej pôdy
Priestorové záväzné regulatívy:			
—	—	—	hranice funkčnej plochy zástavby
Verejnoprospešné stavby:			
—	—	—	trasa stavieb dopravy a technickej infraštruktúry
14			poradové číslo VPS

Obecné zastupiteľstvo schvaľuje ÚPN-O Vlková
Zmeny a doplnky č.6, dňa uznesením č.
Obecné zastupiteľstvo schvaľuje VZN č.
ktorým sa vyhlasuje Záväzná časť
Zmien a doplnkov č.6 ÚPN-O Vlková,
dňa uznesením č.

PhDr. Mgr. Peter Bendik
starosta obce

obsah výkresu **SCHÉMA FUNKČNÝCH REGULATÍVOV A VEREJNOPROSPEŠNÝCH STAVIEB** mierka **1:5000**

architektonické štúdio	ADM Sarıoğuzova ul.11 801 02, Sarıoğuz tel. 0506 820232 adm@adm-studio.com	názov dokumentácie	ÚPN-O VLKOVÁ Zmeny a doplnky č.6
zodpovedný projektant	Ing.arch. Dušan Marek	číslo výkresu	
vypracoval	Ing.arch. Jakub Marek, Ing. Alžbeta Mareková		
druh projektu	UPD	formát	2x A4
číslo zákazky	202303	dátum	2025

9a1

Schéma záväzných častí a verejnoprospešných stavieb územného plánu obce Vlková 9a2

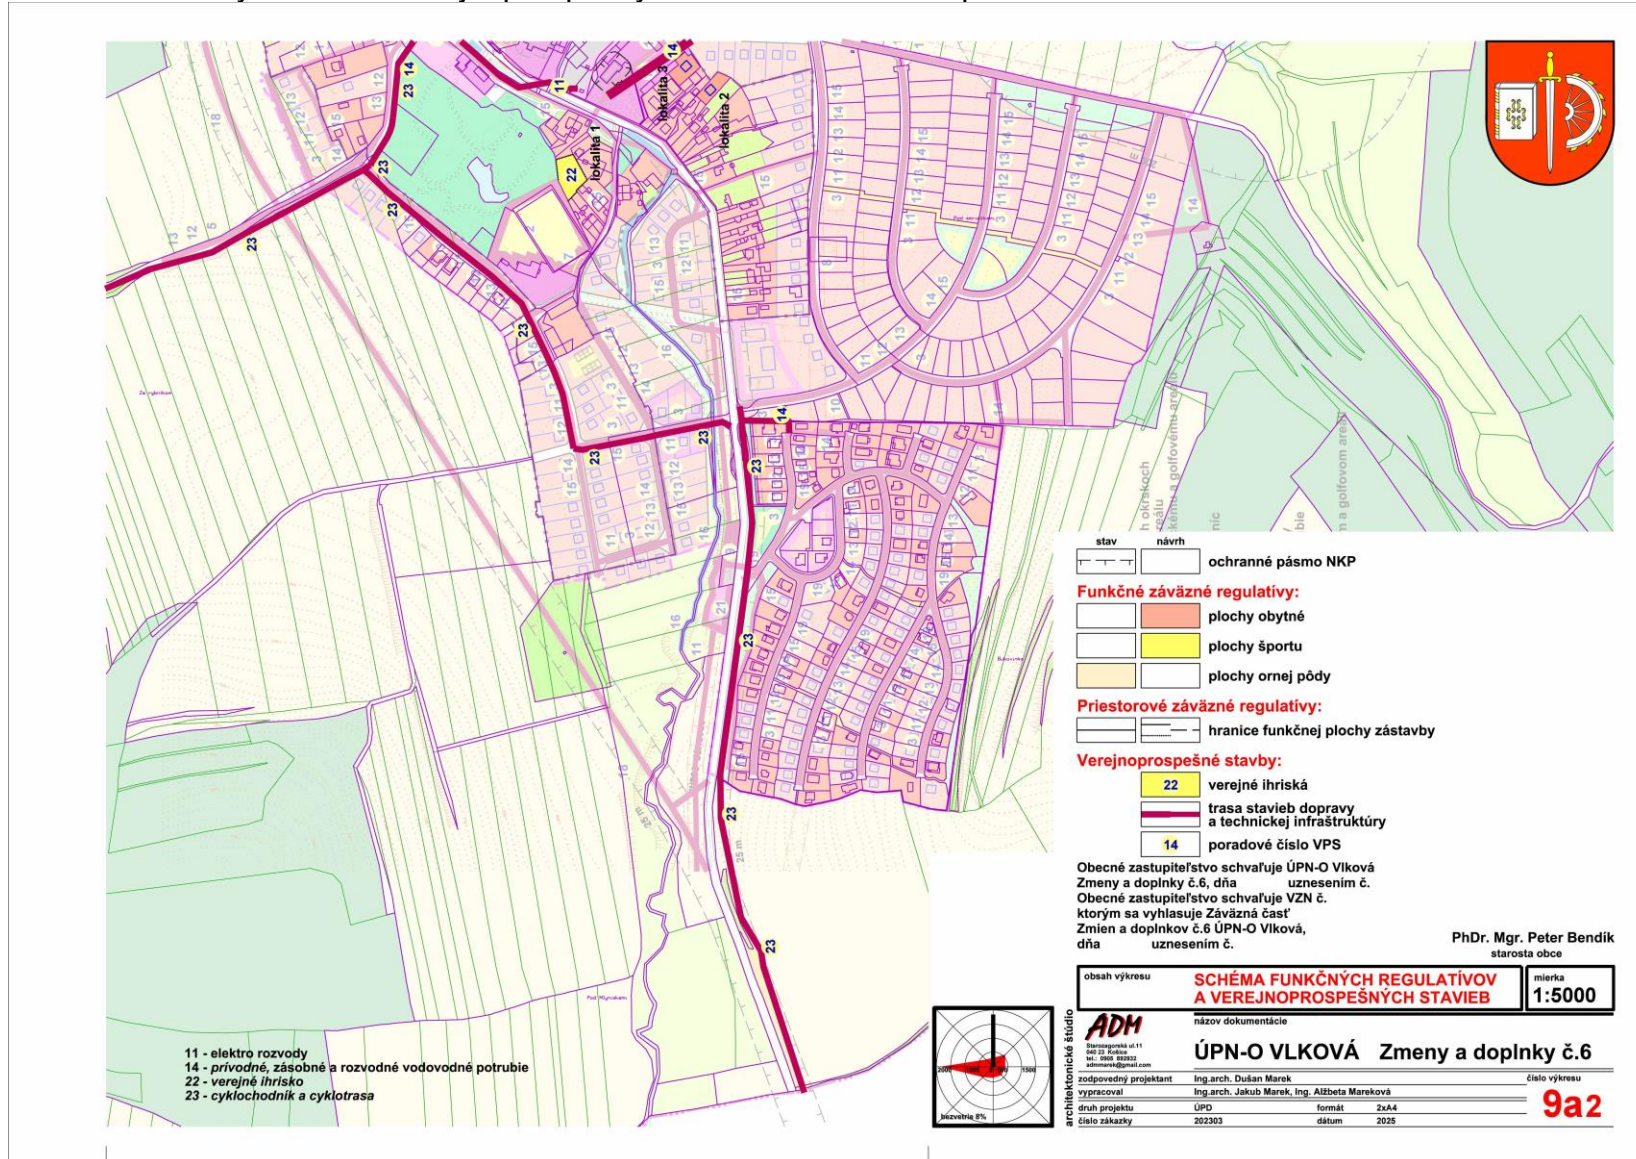


Schéma záväzných častí a verejnoprospešných stavieb územného plánu obce Vlková 9b

